

OFICINA TÉCNICA
DE OBRAS Y
URBANISMO

AYUNTAMIENTO DE QUINTANA DE LA SERENA

PROYECTO:
OBRA DE AMPLIACIÓN CEMENTERIO MUNICIPAL




PLANO: PLANTA GENERAL CERRAMIENTO

ESCALA: 1:250

FECHA: MARZO 2.018

PLANO Nº: 1

EL ARQUITECTO TÉCNICO MUNICIPAL

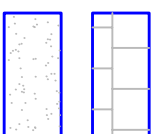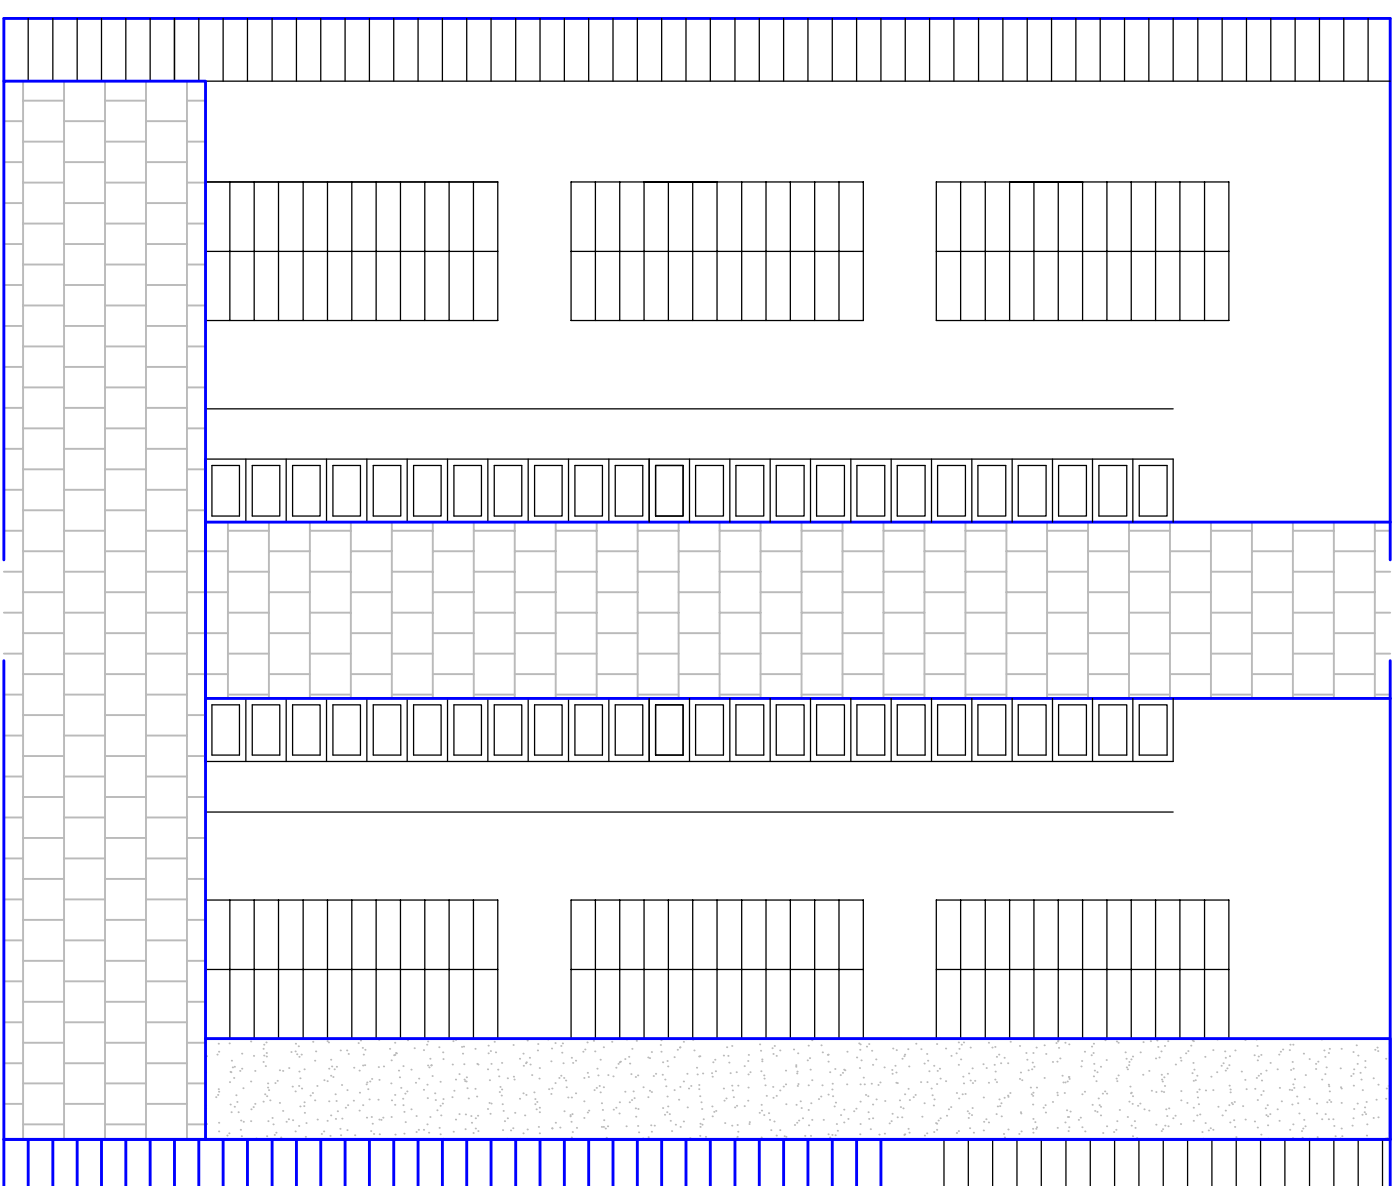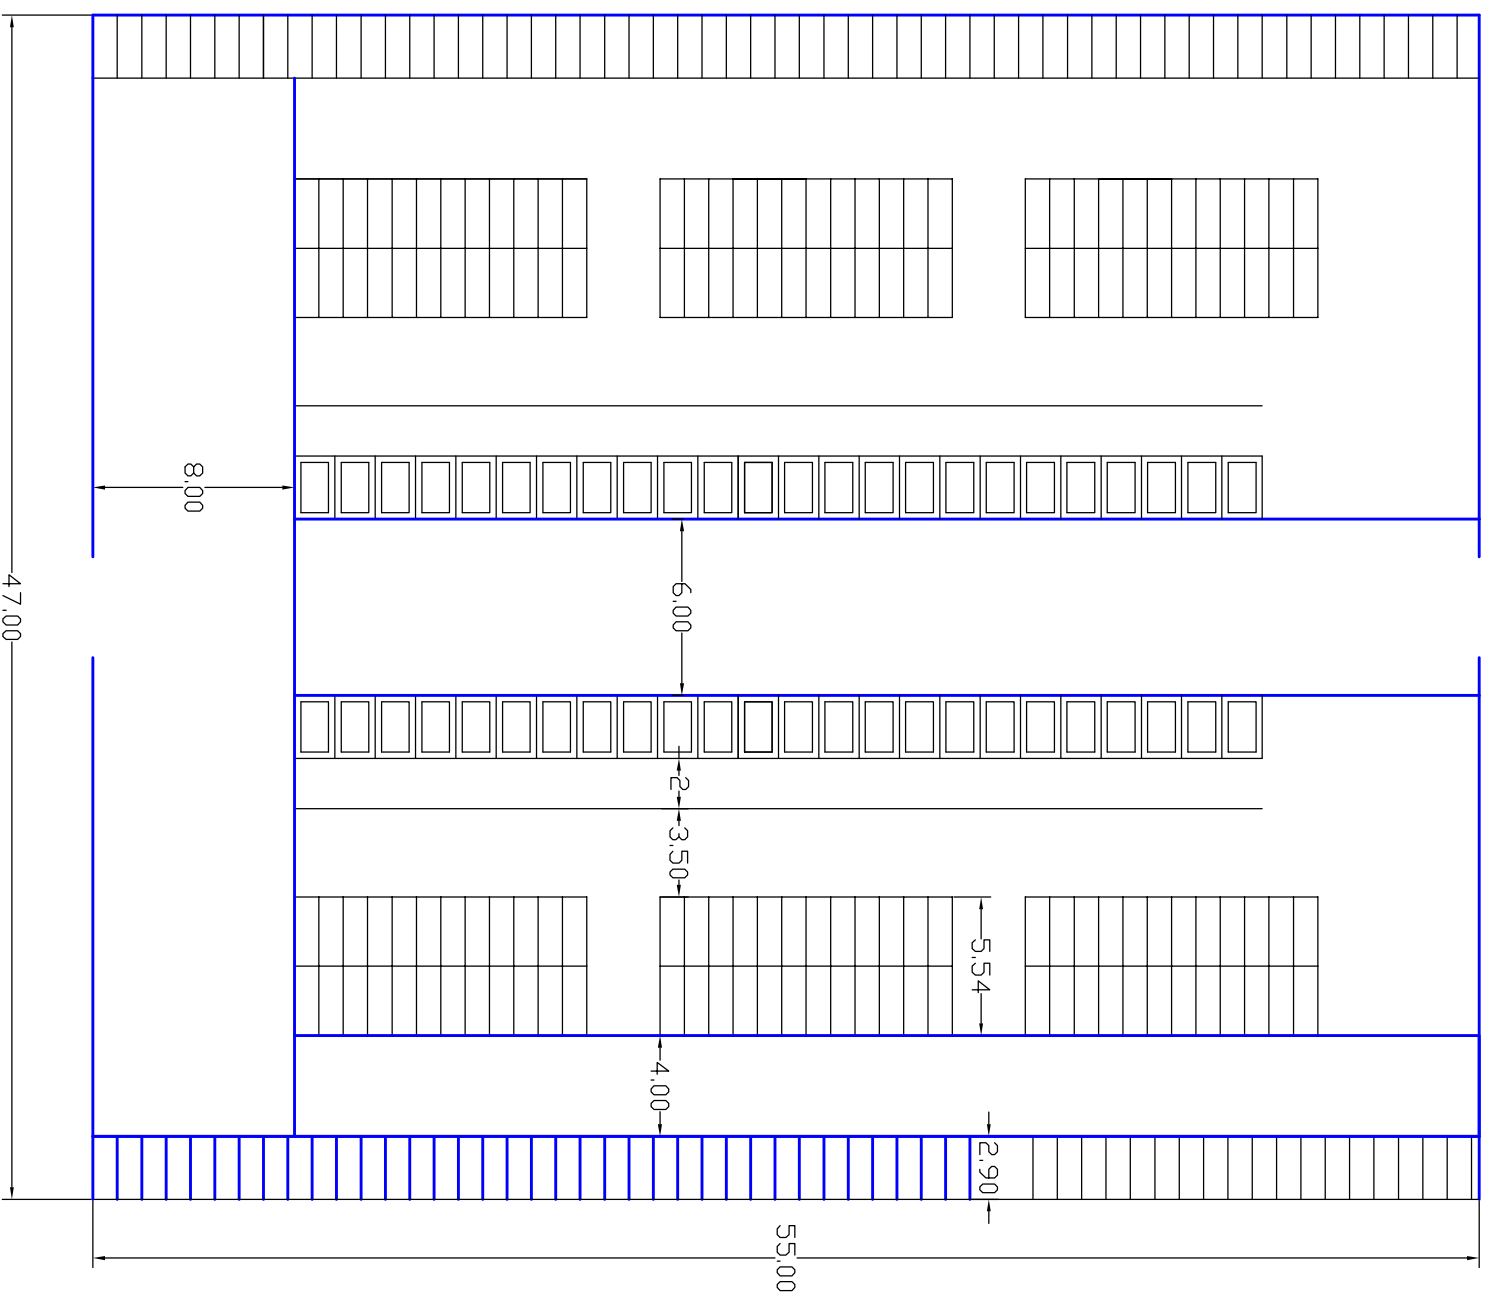

SOLADO LOSAS GRIS QUINTANA CON ENCINTADO BORDILLO

SOLADO SOLERA HORMIGÓN CON ENCINTADO BORDILLO



AYUNTAMIENTO DE QUINTANA DE LA SERENA

PROYECTO: AMPLIACIÓN CEMENTERIO MUNICIPAL

OFICINA TÉCNICA DE OBRAS Y URBANISMO



PLANO: PLANTA GENERAL (Zona de actuación)

ESCALA: 1 : 300

FECHA: Marzo 2.018

PLANO N.º: 2

LA ARQUITECTO TÉCNICO MUNICIPAL

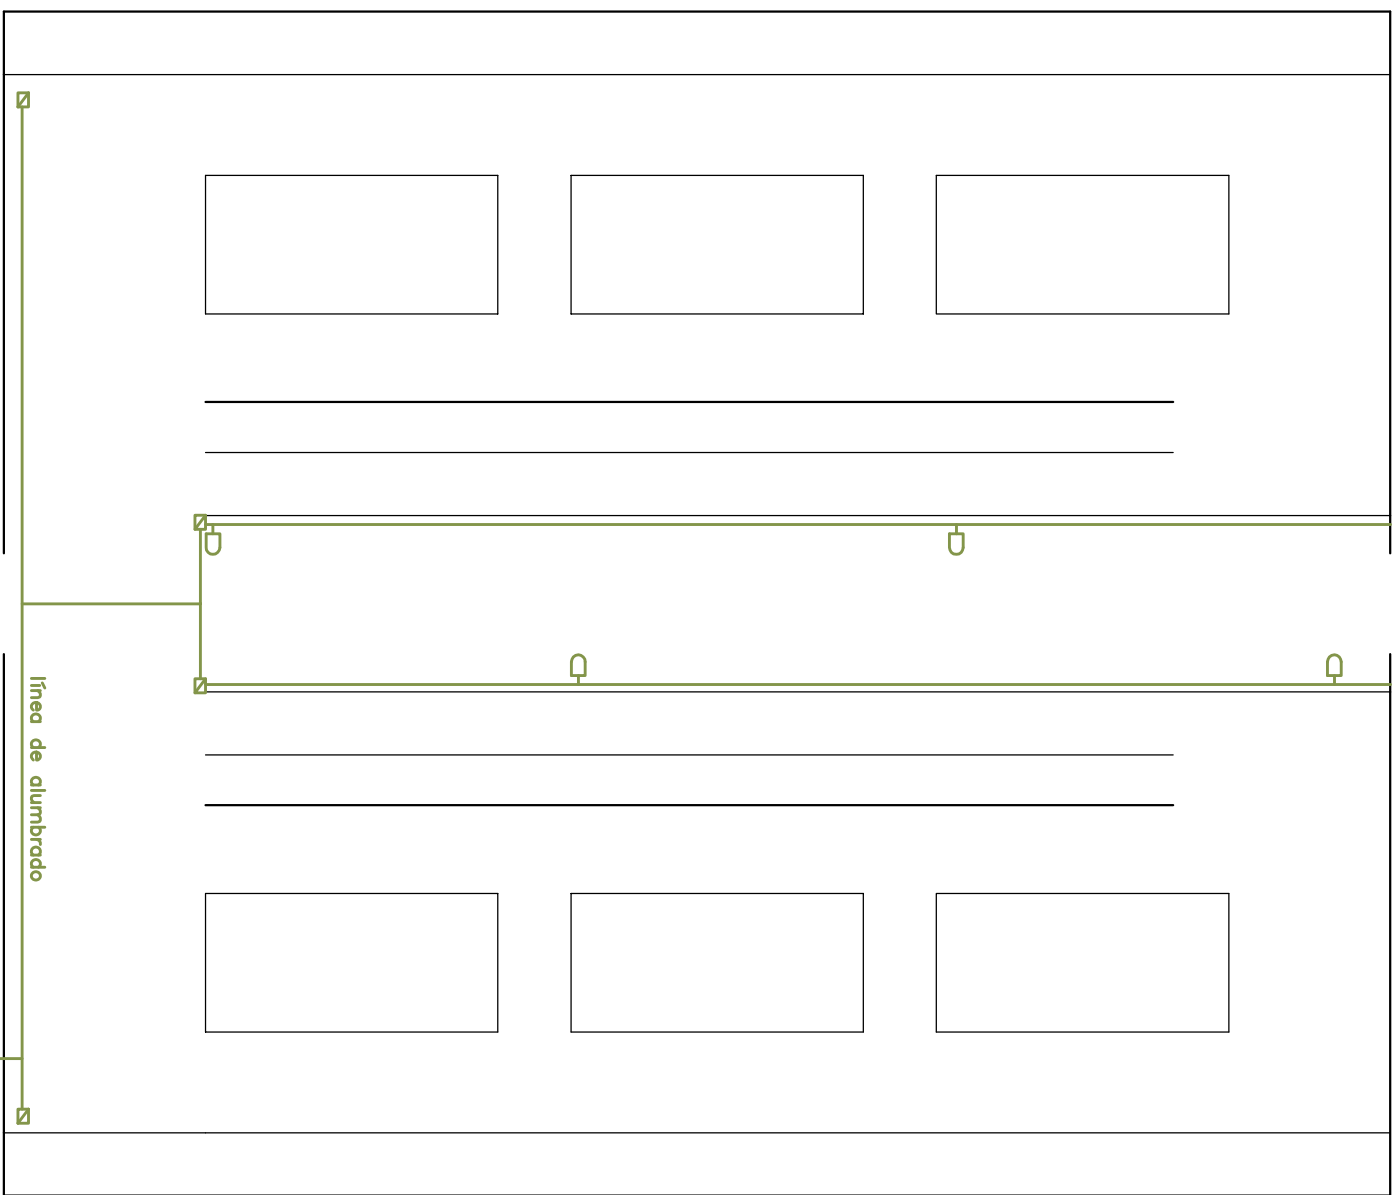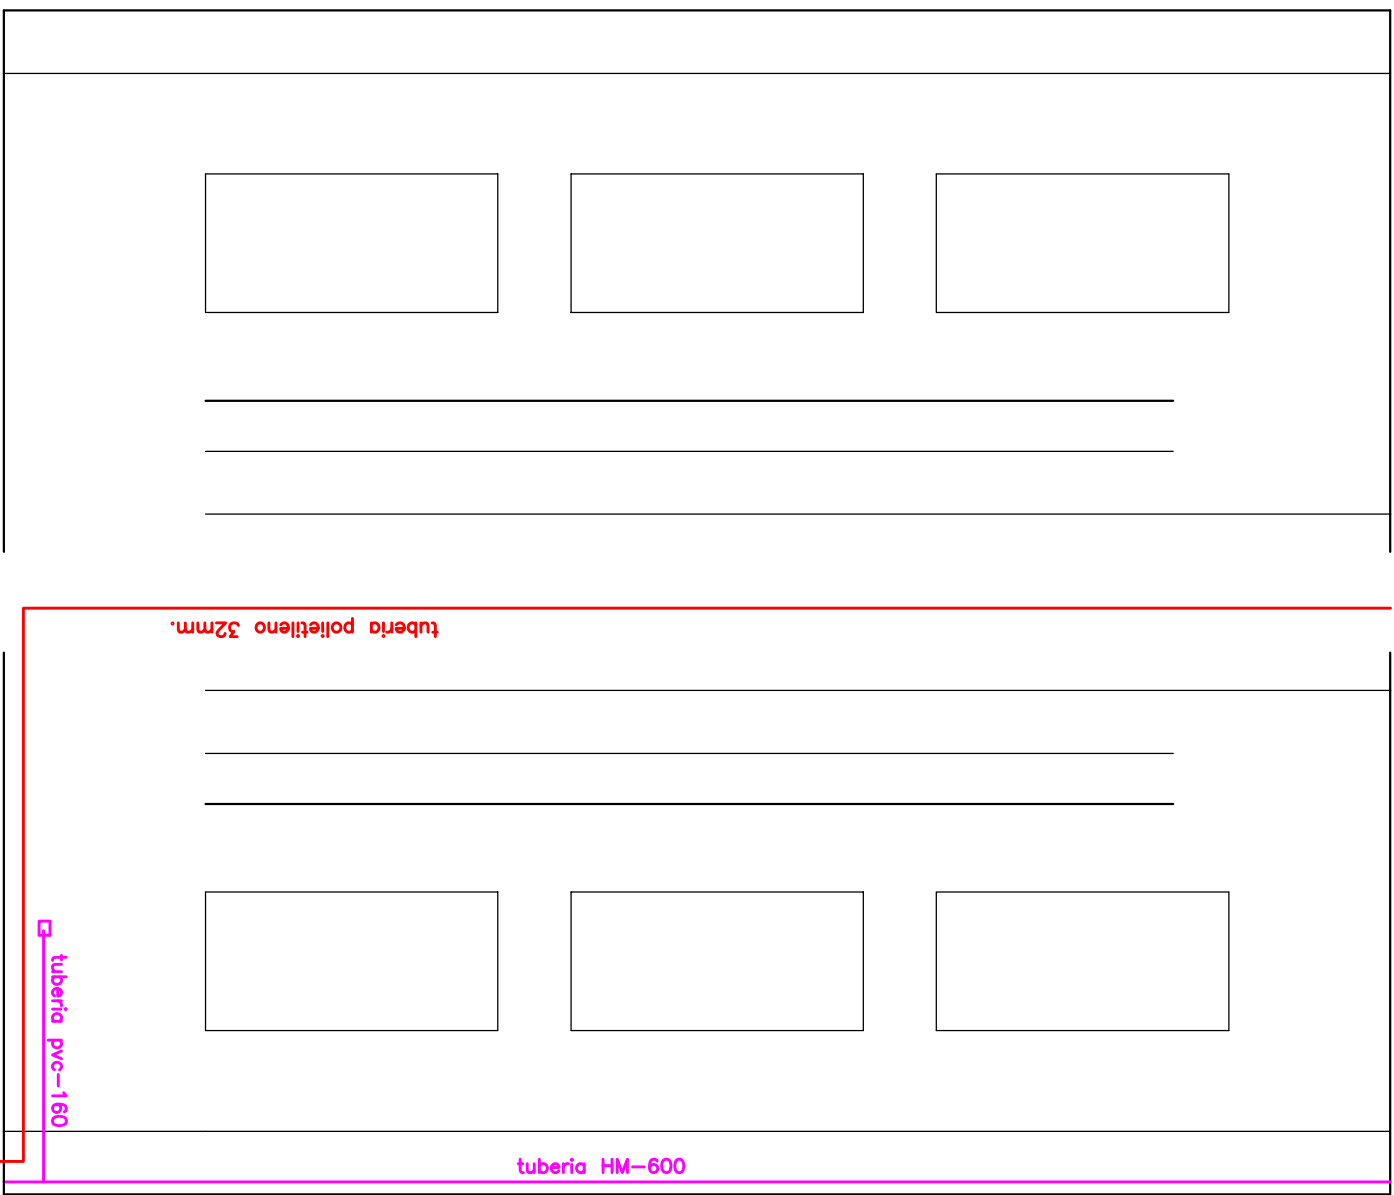

OFICINA TÉCNICA DE OBRAS Y URBANISMO

AYUNTAMIENTO DE QUINTANA DE LA SERENA

PROYECTO: AMPLIACIÓN CEMENTERIO MUNICIPAL

PLANO: PLANTA GENERAL (instalaciones)

ESCALA: 1 : 300

FECHA: Marzo 2.018

PLANO N.º: 3

LA ARQUITECTO TÉCNICO MUNICIPAL